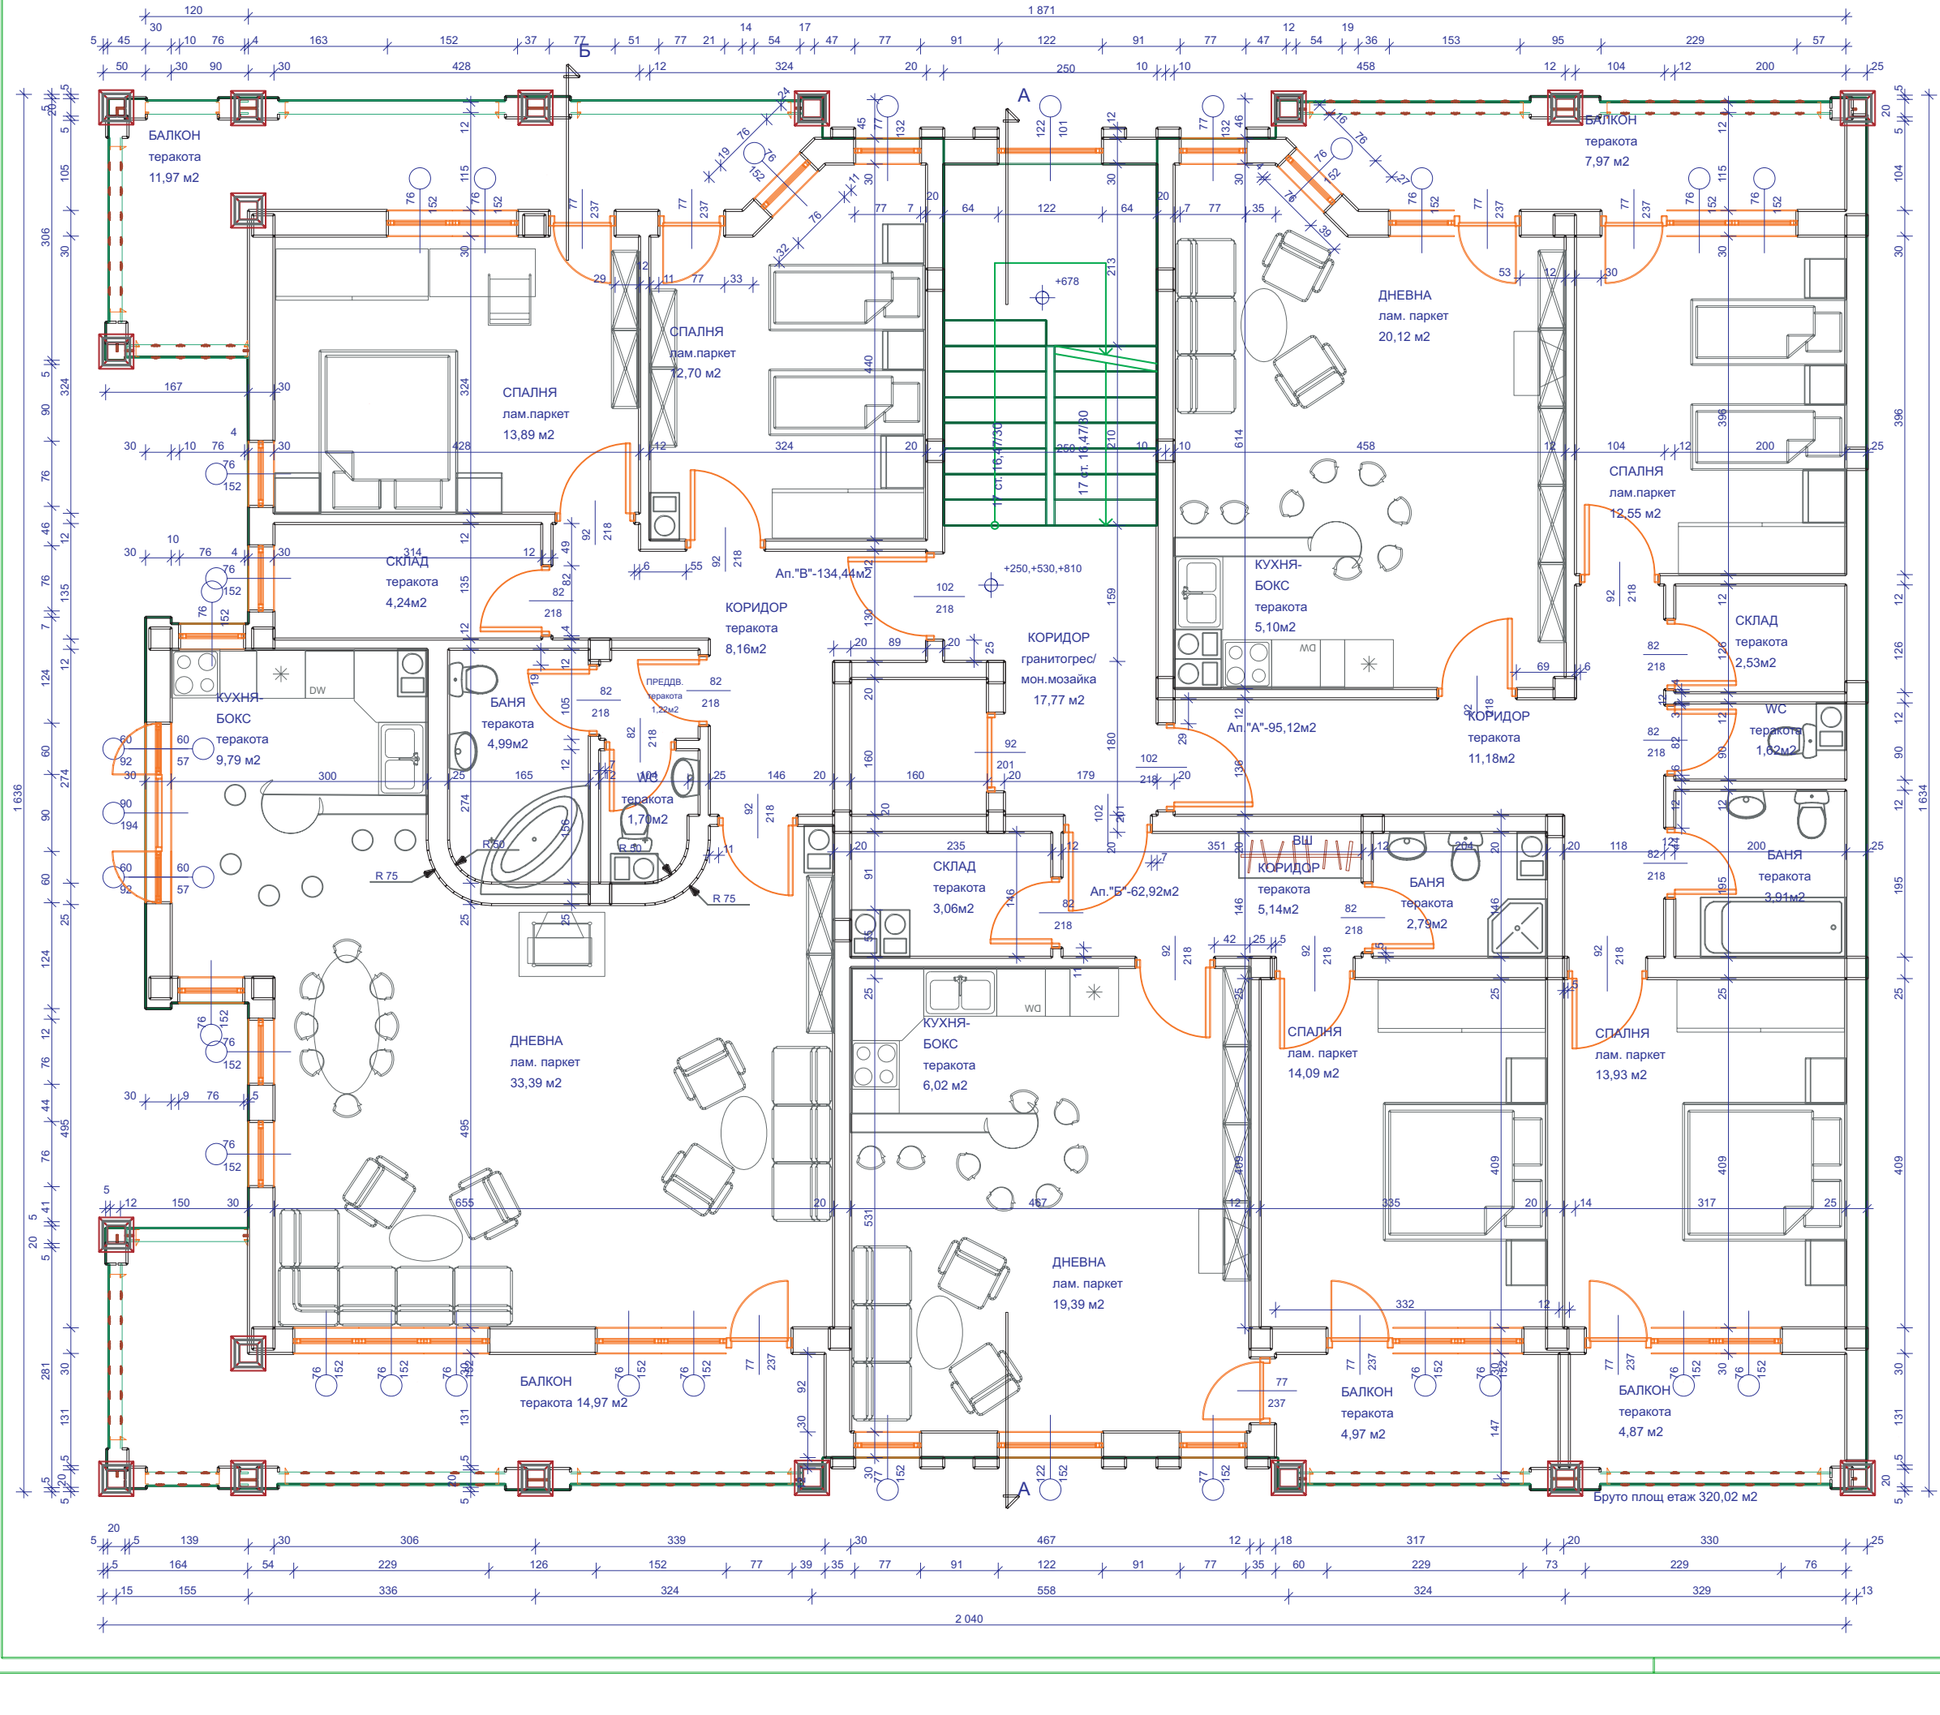

помещение	под	стени	таван
стълбище, коридори	мон. моз./ гранитогр.	шпахловка латекс	шпахловка латекс
дневни,кухни спални	теракота / лам.паркет	шпахловка латекс	шпахловка латекс
тоалетни, бани	мон. моз./ теракота	фаянс H=2,00 постна боя	шпахловка постн. боя

ЗАБЕЛЕЖКИ:

1. За всички стоманобетонови работи да се гледат констр. чертежи.
2. За отвори на ВиК и Ел. да се гледат съответните чертежи
3. Всички размери са зидарски и са в сантиметри
4. Височината на вратите и подпрозоречния парапет да се мери от готов под
5. Височината на балконски и стълб. парапети да бъде 1,05 от готов под
6. Външните неносещи стени да се изпълнят от 25 см. тухли "четворки" и се измажат и шпахлован отвътре, а отвън се монтира топлоизолация от 5см. пенополистирол и се измажат с полимерна мазилка върху тек.мрежа.
7. Всички дървени части на покрива да бъдат на най-малко 10см. от отоплителните комини
8. По всички тераси, под които има помещения, да се изпълни топло и хидроизолация по детайл

СЪГЛАСНИ СМЕ С ПРОЕКТА:

ВЪЗЛОЖИТЕЛ: "ЕВРОСТРОЙ" ООД

ЖИЛИЩНА СГРАДА ТИП "А" ОТ ЖИЛИЩЕН КОМПЛЕКС В УПИ I - 103279, МЕСТНОСТТА "ОСТРОМИЛА", В ЗЕМЛИЩЕТО НА ГРАД ПЛОВДИВ - ЮГ

ЧЕРТЕЖ: ТИПОВ ЕТАЖ - 1, 2 и 3 ЖИЛ. ЕТАЖИ, НИВА +250, +530, +810

ПРОЕКТАНТ:	АРХ. Г. РУСЕВ		ФАЗА: Т. И. П.
КОНСТР.:	ИНЖ. Т. ЗЪНГАРОВА		ЧАСТ: АРХ.
Ел. :	ИНЖ. А. МАЛИКЯН		М 1: 50,
ВиК :	ИНЖ. СВ. ВЛАХОВ		ЛИСТ: 3

СЪГЛАСУВАЛИ: