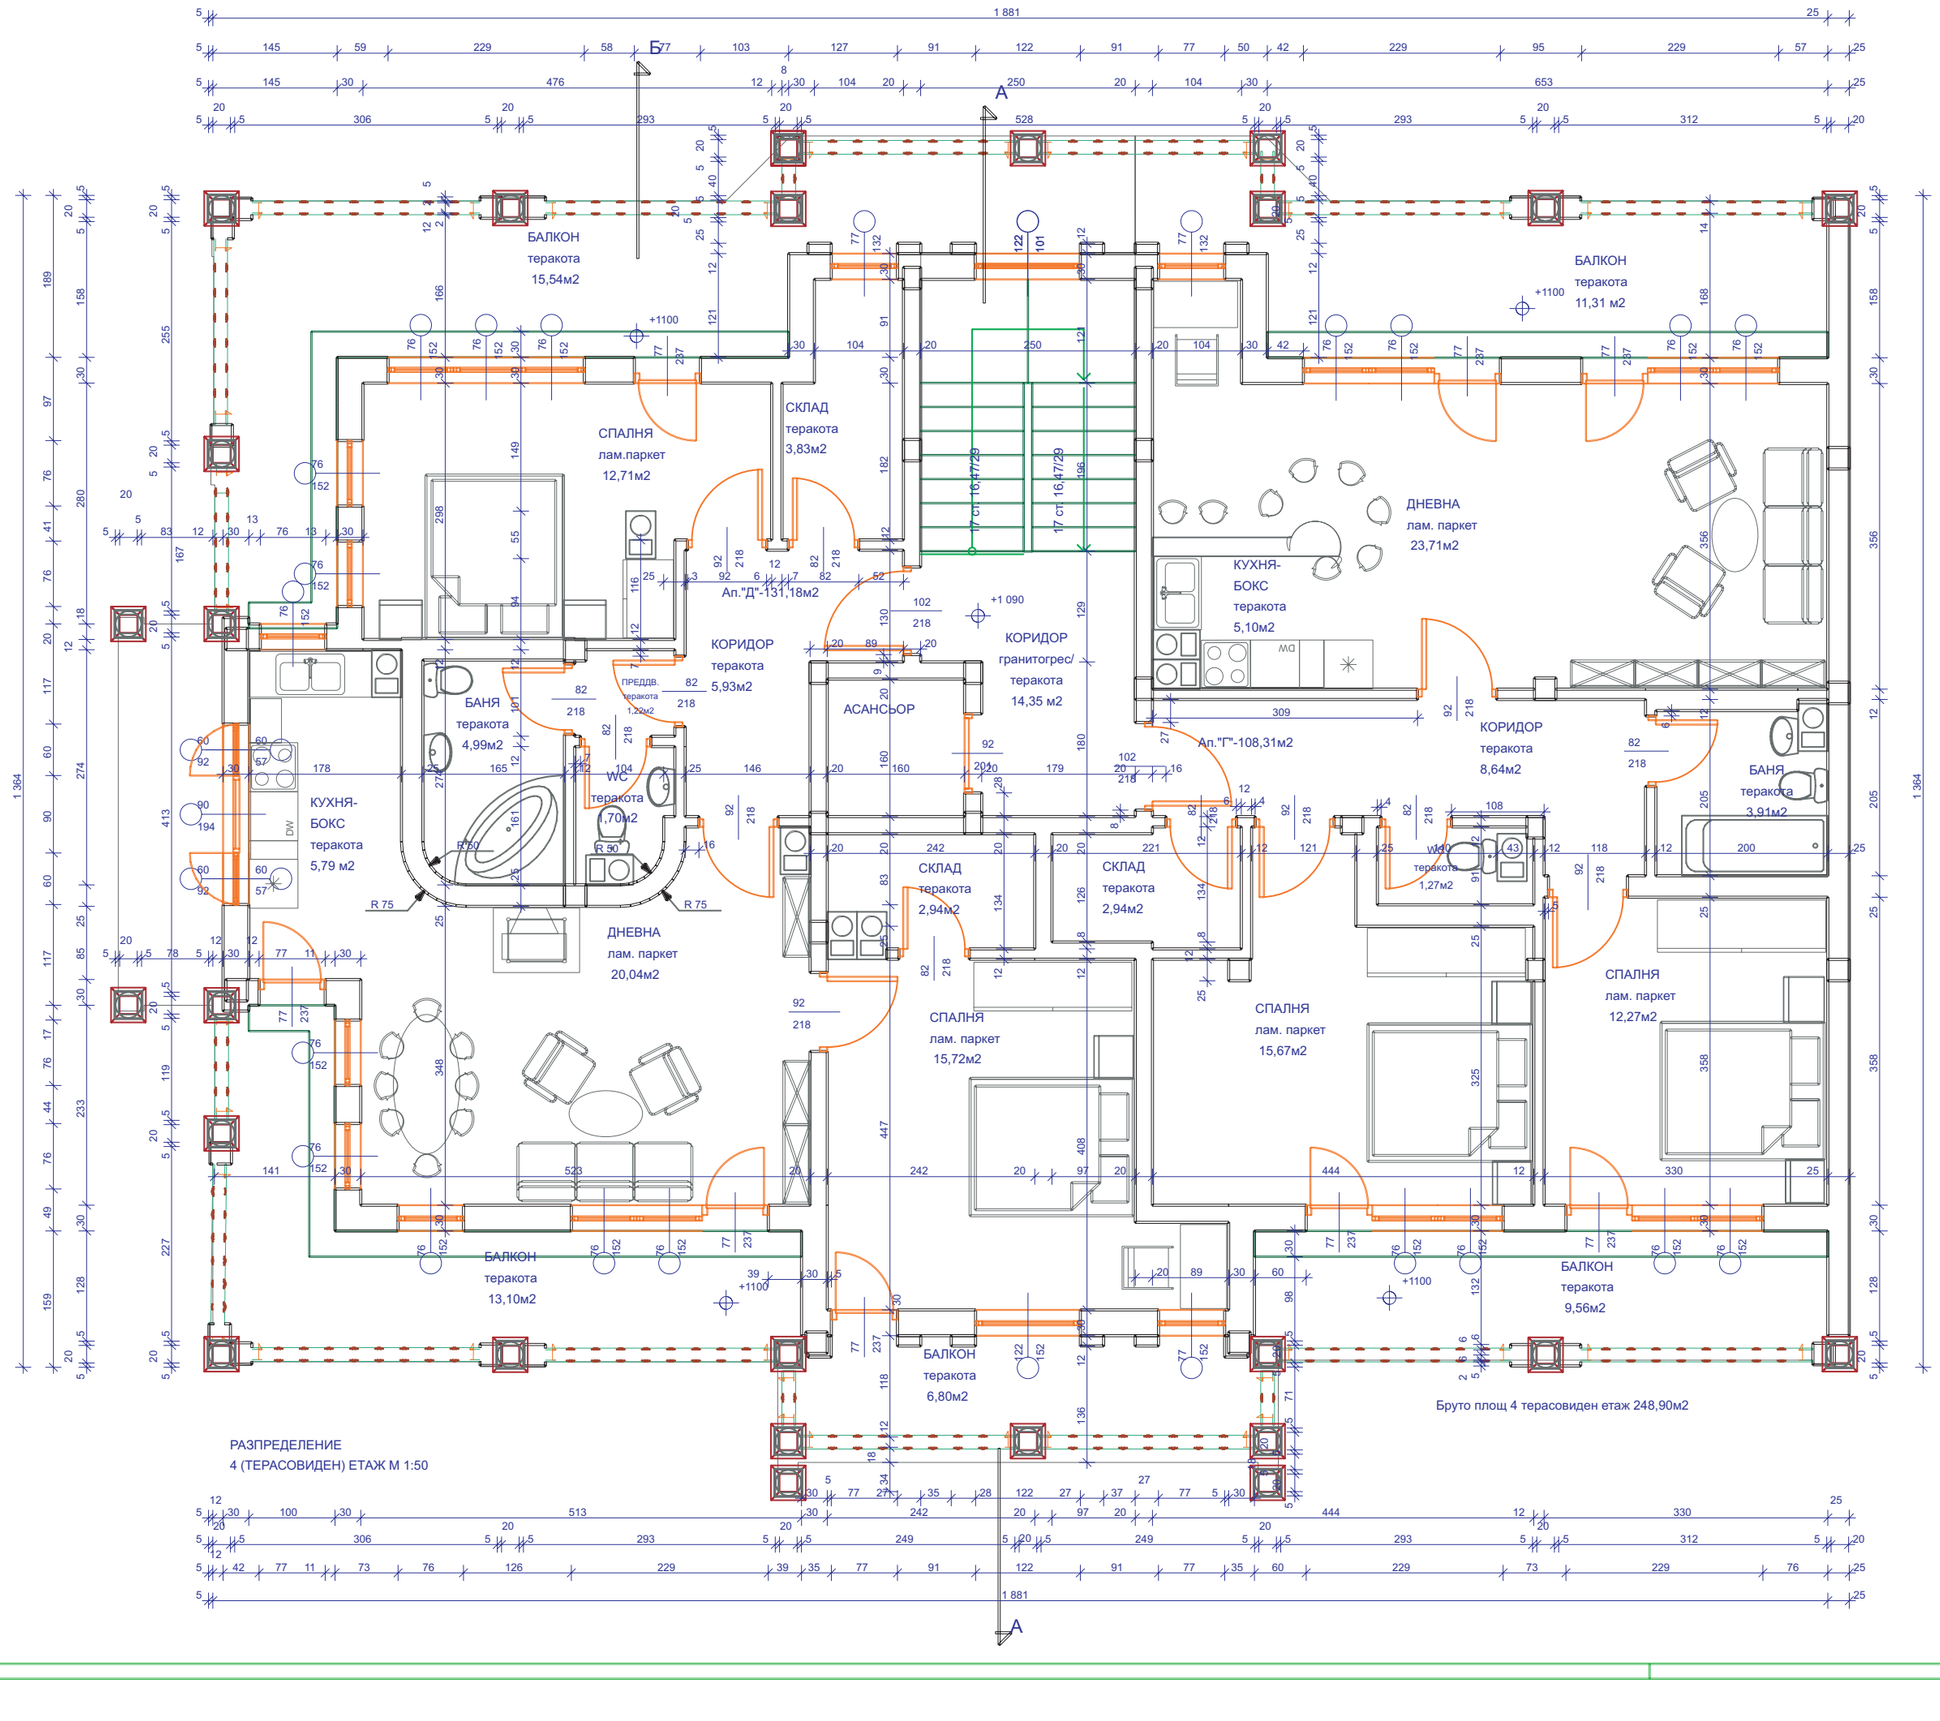


| помещение | под | стени | таван |
|---|---|---|---|
| стълбище, коридори, склад | мон. моз./ гранитогр. | шпахловка латекс | шпахловка латекс |
| дневни,кухни спални | тераката / лам.паркет | шпахловка латекс | шпахловка латекс |
| тоалетни, бани | мон. моз./ тераката | фаянс H=2,00 постна боя | шпахловка постн. боя |

ЗАБЕЛЕЖКИ:

1. За всички стоманобетонови работи да се гледат констр. чертежи.
2. За отвори на ВиК и Ел. да се гледат съответните чертежи
3. Всички размери са зидарски и са в сантиметри
4. Височината на вратите и подпрозоречния парапет да се мери от готов под
5. Височината на балконски и стълб. парапети да бъде 1,05 от готов под
6. Външните неносещи стени да се изпълнят от 25 см. тухли "четворки" и се измазват и шпахловат отвътре, а отвън се монтира топлоизолация от 5см. пенополистирол и се измазват с полимерна мазилка върху тек.мрежа.
7. Всички дървени части на покрива да бъдат на най-малко 10см. от отоплителните комини
8. По всички тераси, под които има помещения, да се изпълни топло и хидроизолация по детайл

РАЗПРЕДЕЛЕНИЕ
4 (ТЕРАСОВИДЕН) ЕТАЖ М 1:50

Бруто площ 4 терасовиден етаж 248,90м2

СЪГЛАСНИ СМЕ С ПРОЕКТА:

ВЪЗЛОЖИТЕЛ: "ЕВРОСТРОЙ" ООД

ЖИЛИЩНА СГРАДА ТИП "А" ОТ ЖИЛИЩЕН КОМПЛЕКС В УПИ I - 103279, МЕСТНОСТТА "ОСТРОМИЛА", В ЗЕМЛИЩЕТО НА ГРАД ПЛОВДИВ - ЮГ

ЧЕРТЕЖ: РАЗПРЕДЕЛЕНИЕ 4 ТЕРАСОВИДЕН ЕТАЖ, НИВО + 1090

| | | | |
|---|---|---|---|
| ПРОЕКТАНТ: | АРХ. Г. РУСЕВ | | ФАЗА: Т. И. П. |
| КОНСТР.: | ИНЖ. Т. ЗЪНГАРОВА | | ЧАСТ: АРХ. |
| Ел. : | ИНЖ. А. МАЛИКЯН | | М 1: 50, |
| ВиК : | ИНЖ. СВ. ВЛАХОВ | | ЛИСТ: 4 |

СЪГЛАСУВАЛИ: